


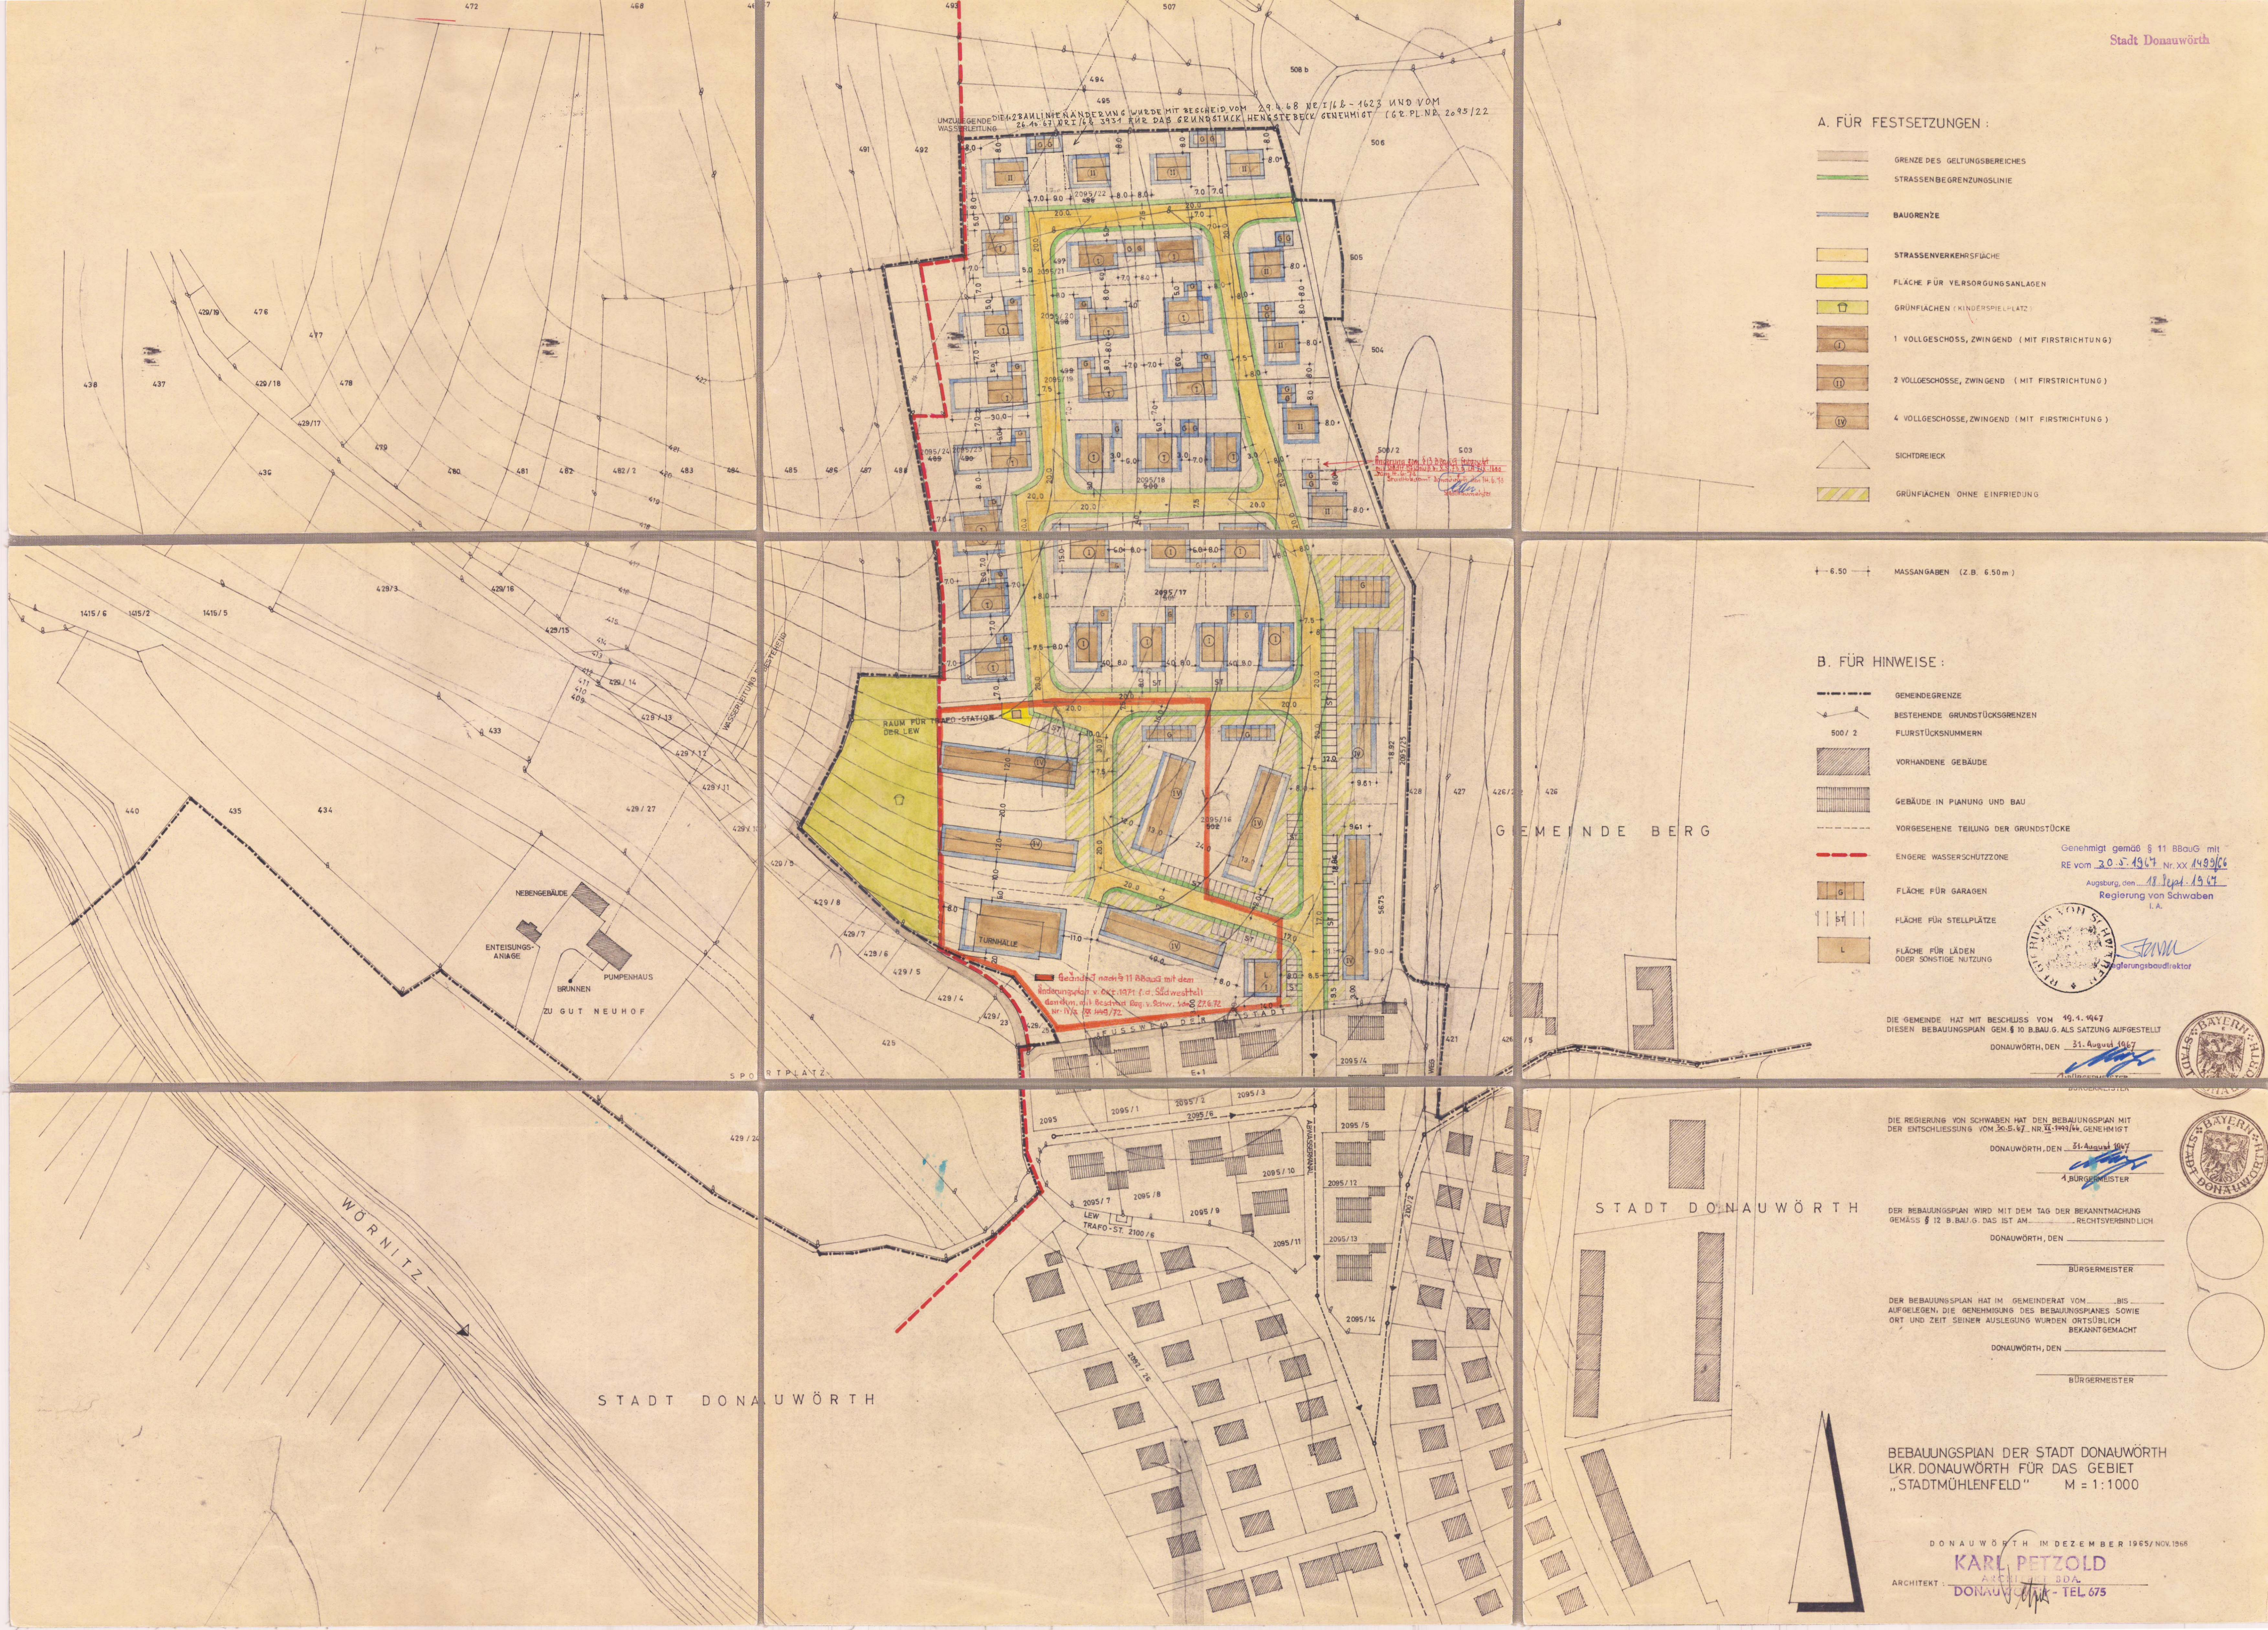

A. FÜR FESTSETZUNGEN:

- GRENZE DES GELTUNGSBEREICHES
- STRASSENABGRENZUNGSLINIE
- BAUGRENZE
- STRASSENVERKEHRSFLÄCHE
- FLÄCHE FÜR VERSORGSANLAGEN
- GRÜNFÄCHEN (KINDERSPIEL-PLATZ)
- 1 VOLLGESCHOSS, ZWINGEND (MIT FIRSTRICHTUNG)
- 2 VOLLGESCHOSS, ZWINGEND (MIT FIRSTRICHTUNG)
- 4 VOLLGESCHOSS, ZWINGEND (MIT FIRSTRICHTUNG)
- SICHTDREIECK
- GRÜNFÄCHEN OHNE EINFRIEDUNG

6.50 MASSANGABEN (Z.B. 6.50 m)

B. FÜR HINWEISE:

- GEMEINDEGRENZE
- BESTEHENDE GRUNDSTÜCKSGRENZEN
- FLURSTÜCKSNUMMERN
- VORHANDENE GEBÄUDE
- GEBÄUDE IN PLANUNG UND BAU
- VORGESEHENE TEILUNG DER GRUNDSTÜCKE
- ENGERE WASSERSCHUTZZONE
- FLÄCHE FÜR GARAGEN
- FLÄCHE FÜR STELLPLÄTZE
- FLÄCHE FÜR LÄDEN ODER SONSTIGE NUTZUNG

Genehmigt gemäß § 11 BBauG mit
RE vom 20.5.1967 Nr. XX 1499/66
Ausg. den 18. Sept. 1967
Regierung von Schwaben
L.A.



DIE GEMEINDE HAT MIT BESCHLUSS VOM 19.1.1967
DIESEN BEBAUUNGSPLAN GEM. § 10 B.BAU.G. ALS SATZUNG AUFGESTELLT
DONAUWÖRTH, DEN 31. August 1967

DIE REGIERUNG VON SCHWABEN HAT DEN BEBAUUNGSPLAN MIT
DER ENTSCHEIDUNG VOM 20.5.67 NR. XX 1499/66 GENEHMIGT
DONAUWÖRTH, DEN 31. August 1967

DER BEBAUUNGSPLAN WIRD MIT DEM TAG DER BEKANNTMACHUNG
GEMÄSS § 12 B.BAU.G. DAS IST AM ... RECHTSVERBINDLICH
DONAUWÖRTH, DEN ...

DER BEBAUUNGSPLAN HAT IM GEMEINDERAT VOM ... BIS ...
AUFGELEGEN, DIE GENEHMIGUNG DES BEBAUUNGSPLANES SOWIE
ORT UND ZEIT SEINER AUSLEGUNG WURDEN ÖRTSÜBLICH BEKANNTGEMACHT
DONAUWÖRTH, DEN ...

BÜRGERMEISTER

BEBAUUNGSPLAN DER STADT DONAUWÖRTH
LKR. DONAUWÖRTH FÜR DAS GEBIET
„STADTMÜHLENFELD“ M = 1:1000

DONAUWÖRTH IM DEZEMBER 1965/NOV. 1966
KARL PETZOLD
ARCHITECT
DONAUWÖRTH - TEL. 675