

**STADT  
BARGTEHEIDE  
KREIS STORMARN**

**BEBAUUNGSPLAN NR. 10a**

**INFORMELLER PLAN**

**Rückbau der Straße „Eckhorst“**

- Eckhorst geschlossen**
- Eckhorst geöffnet**

Stand: 30. Juli 2007





LEGENDE

- Baumstandorte nachrichtlich ohne bindenden Charakter
- Grünfläche
- Asphalt neu/vorh.
- Pflaster Parkplatz neu
- Gehwegbefestigung vorh.
- Gehwegbefestigung neu

Grundplan: Vermessungsbüro Sprick & Teetzmann, Ahrensburg

Nr.	Art der Änderung	Datum	Name


**Petersen & Partner**  
Beratung Planung Bauleitung  
Abwasser Straßenbau Wasser

Beratende Ingenieure VBI, Dipl.-Ing. Th. Böttcher, Dipl.-Ing. J. Krumm  
Köpenicker Straße 63, 24111 Kiel, Tel. 0431-69647-0 Fax. 69647-99

**B-Plan 10A**  
Rückbau der Straße "Eckhorst"  
**BARGTEHEIDE**  
informeller Plan  
Eckhorst geschlossen

Maßstab: <b>1:500</b>	Auftraggeber: <b>Stadt Bargteheide</b>
bearbeitet: Kr.	Aufgestellt:  Kiel, 30. Juli 2007
gezeichnet: Hi.	
geprüft: 30.07.2007	
Plan Nr.: BAG 0603 L101-5	



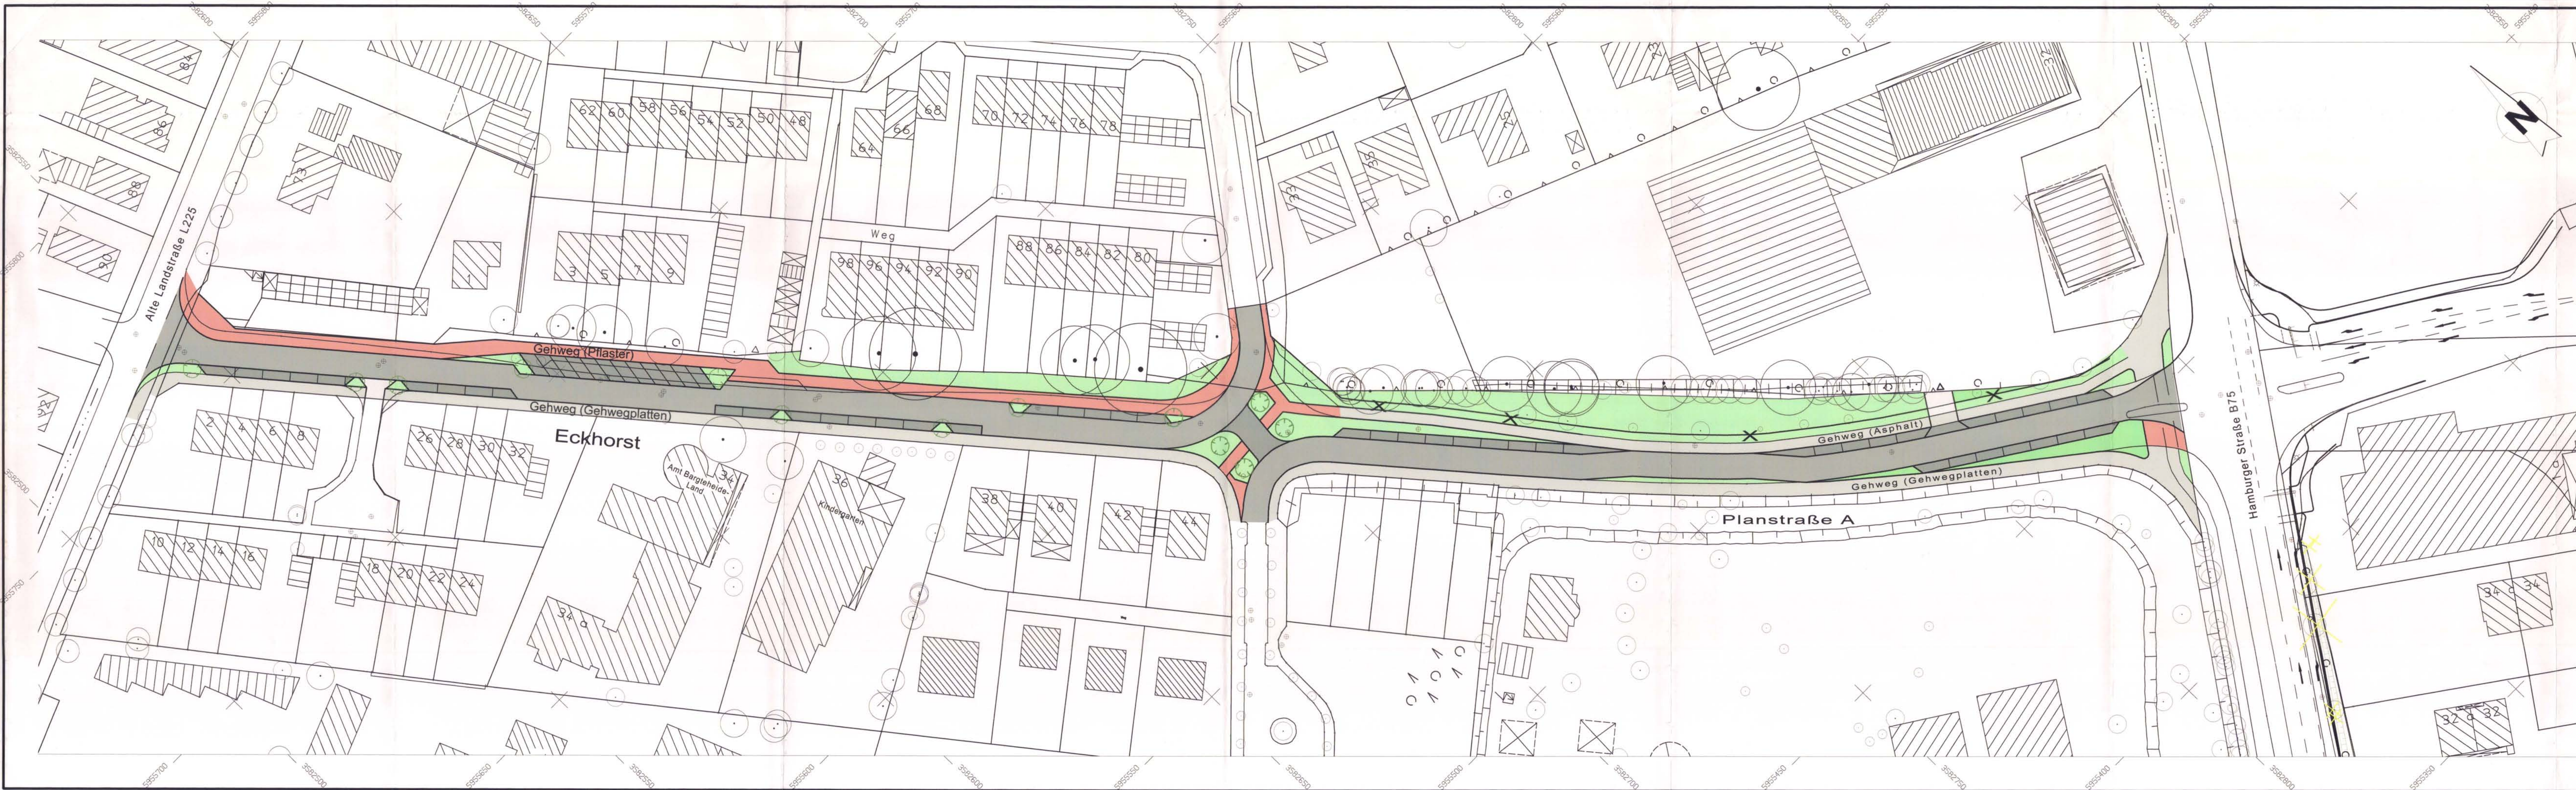

- LEGENDE**
- Baumstandorte nachrichtlich ohne bindenden Charakter
  - Grünfläche
  - Asphalt neu/vorh.
  - Pflaster Parkplatz neu
  - Gehwegbefestigung vorh.
  - Gehwegbefestigung neu

Grundplan: Vermessungsbüro Sprick & Teetzmann, Ahrensburg

a			
Nr.	Art der Änderung	Datum	Name

**Petersen & Partner**  
Beratung Planung Bauleitung  
Abwasser Straßenbau Wasser  
Beratende Ingenieure VBI, Dipl.-Ing. Th. Böttcher, Dipl.-Ing. J. Krumm  
Köpenicker Straße 63, 24111 Kiel, Tel. 0431-69647-0 Fax. 69647-99

<b>B-Plan 10A</b> Rückbau der Straße "Eckhorst" <b>BARGTEHEIDE</b> informeller Plan Eckhorst geöffnet	
Maßstab: <b>1:500</b>	Auftraggeber: <b>Stadt Bargteheide</b>
bearbeitet: Kr.	Aufgestellt:  Kiel, 30. Juli 2007
gezeichnet: Hi.	
geprüft: 30.07.2007	
Plan Nr.: BAG 0603 L102-5	